
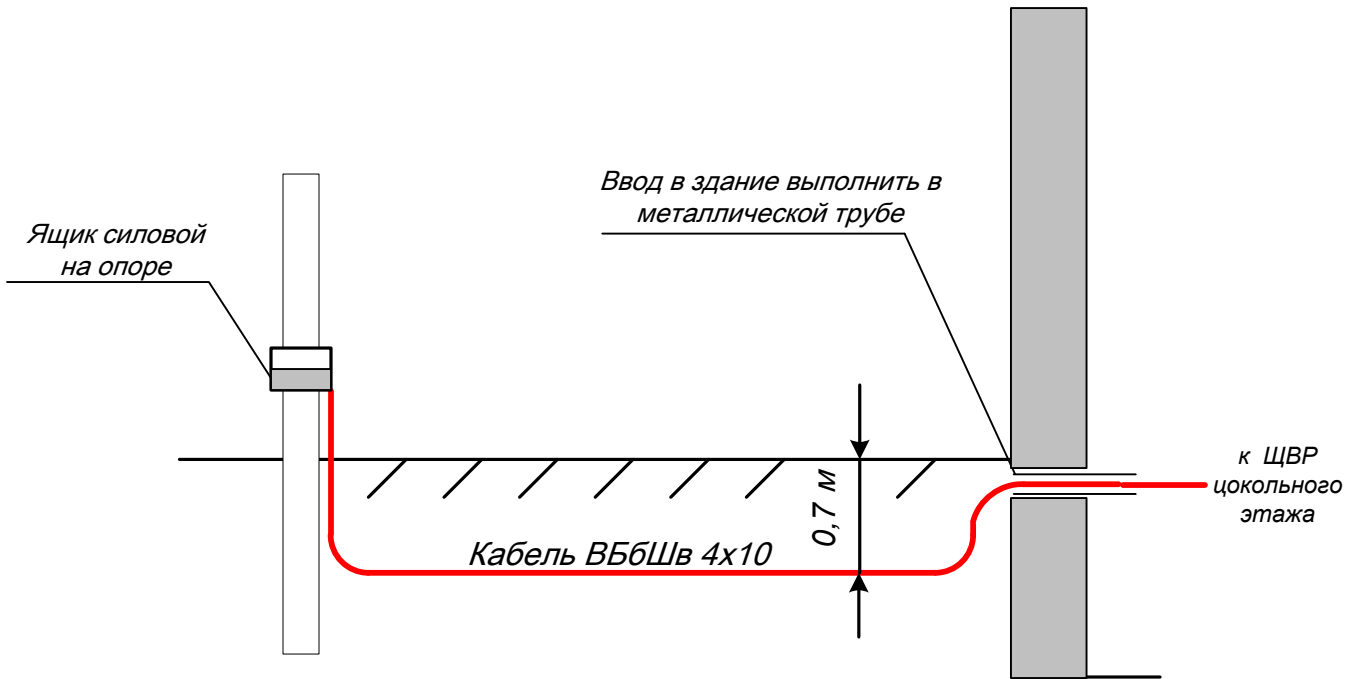


Ситуационный план

от ящика
силового на опоре

Кабель ВБбШв 4x10

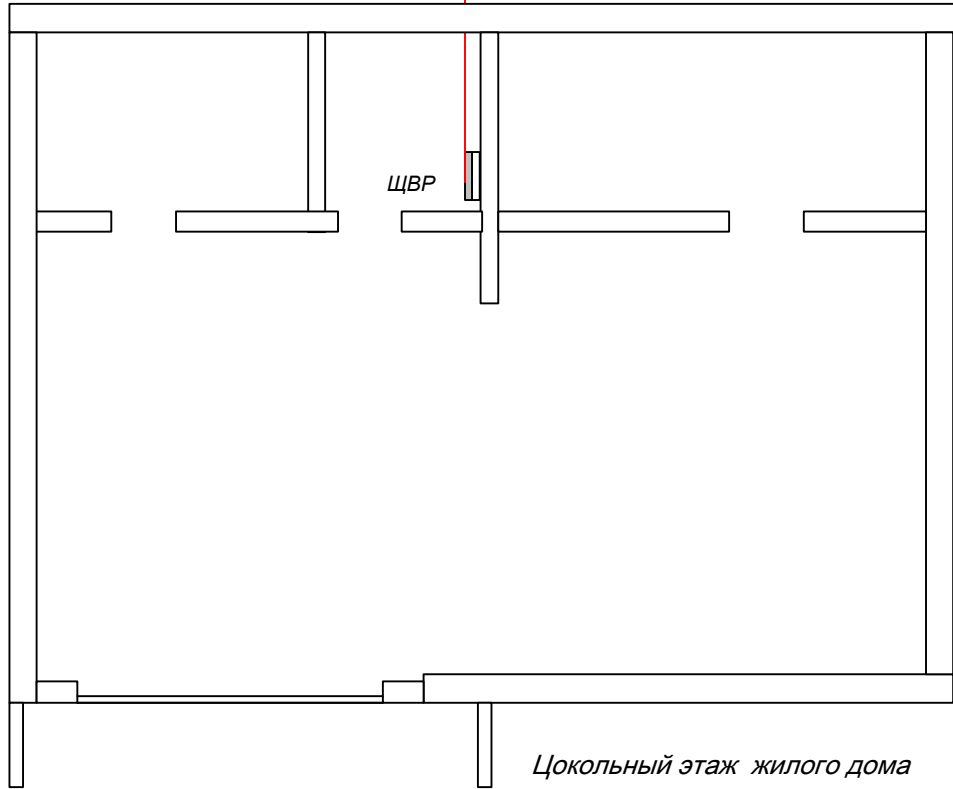

						05 -13-ЭОМ			
						Владимирская обл., Александровский район, дер. Бухары, ул. Центральная, дом 51			
Изм	Коп. уч	Лист	№ док	Подпись	Дата	Электроснабжение жилого дома	Стадия	Лист	Листов
					25.05.13		Р	5	15
					25.05.13				
						Общие данные	Компания «Спецмонтажсервис»		