

Петергофское шоссе д.45 кв.450


Монтажник

3	---	---	---		
2	---	---	---	Дата	20.04.2013
1	---	---	---	Разработал	---
Редакция		Дата	Имя	Проверил	---
Система нейтрали:		ТТ	Стандарт:	---	

Проект:
Петергофское шоссе д.45 кв.450




Примечание	
Заказчик:	клиент
Лист:	1 / 3

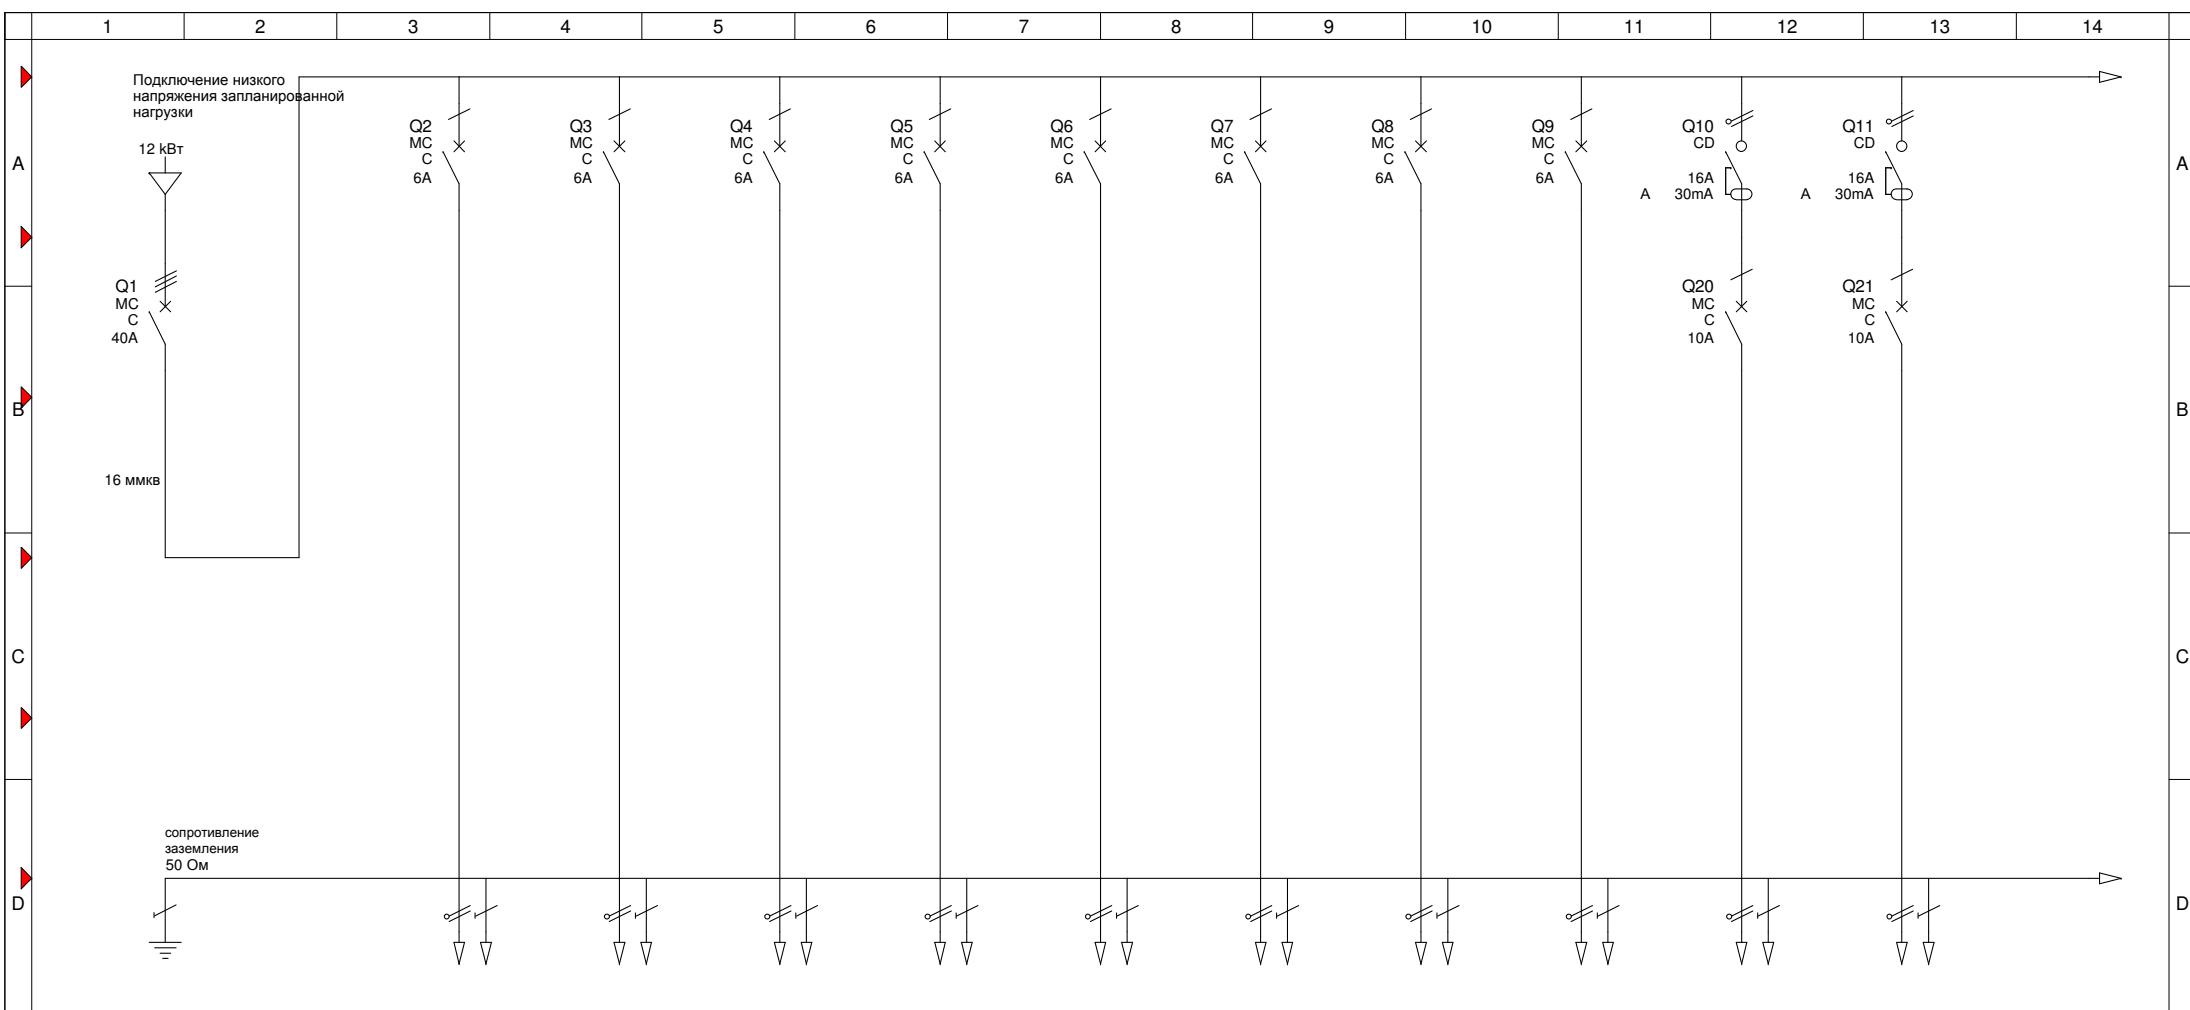

E	Назначение цепи	H07V	H07V	H07V	H07V	H07V	H07V	H07V	H07V	H07V	H07V
		3x1.5мм кв	3x1.5мм кв	3x1.5мм кв	3x1.5мм кв	3x1.5мм кв	3x1.5мм кв	3x1.5мм кв	3x1.5мм кв	3x1.5мм кв	3x1.5мм кв
		Освещение Вход	Освещение Жилая комната	Освещение Детская комната	Освещение Жилая комната	Освещение Кухня	Освещение Туалет	Освещение Ванная (комната)	Освещение Аллея	Посудомоечная машина Кухня	Холодильник Кухня

F	3	---	---	---	Проект: Петергофское шоссе д.45 кв.450						Примечание			
	2	---	---	Дата									20.04.2013	
	1	---	---	Разработал	---							Заказчик: клиент		
	Редакция		Дата	Имя	Проверил									---
	Система нейтрали: TT		Стандарт: ---											Заказчик: 2/3
	1	2	3	4	5	6	7	8	9	10	11	12	13	14

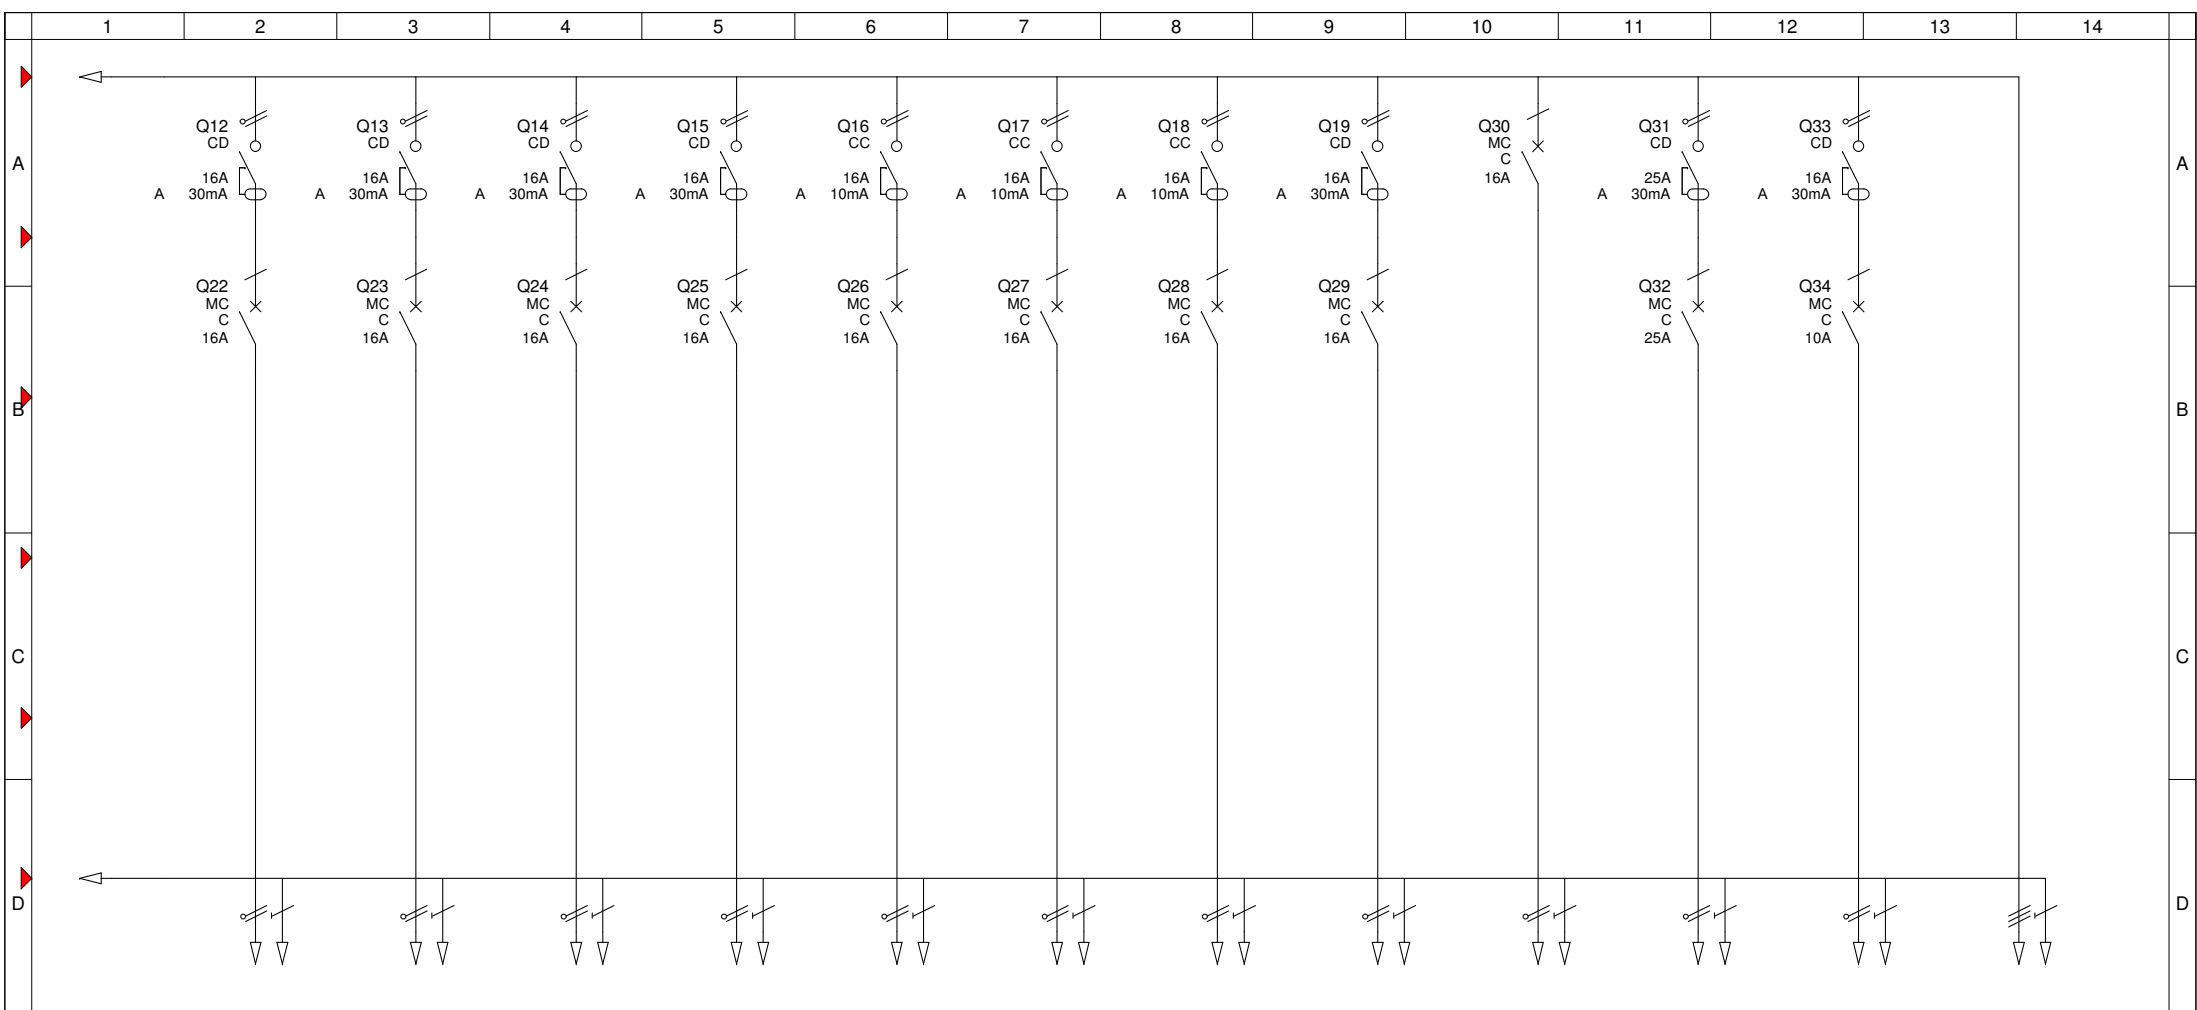

E	Назначение цепи	H07V 3x2.5MM KB	H07V 3x2.5MM KB	H07V 3x2.5MM KB	H07V 3x2.5MM KB	H07V 3x2.5MM KB	H07V 3x2.5MM KB	H07V 3x2.5MM KB	H07V 3x2.5MM KB	H07V 3x2.5MM KB	H07V 3x6MM KB	H07V 3x1.5MM KB	H07V 4x10MM KB
		Штепсельная розетка Кухня	Штепсельная розетка Детская комната	Штепсельная розетка Жилая комната 1	Штепсельная розетка Жилая комната 2	Штепсельная розетка Ванная (комната)	Штепсельная розетка Туалет	Штепсельная розетка Холл	Штепсельная розетка Гостинная	Роутер Холл	Духовка Кухня	Отопление в полу Холл	...

F	3	---	---	---	Проект:						Примечание			
	2	---	---	Дата	20.04.2013									
	1	---	---	Разработал	---									
	Редакция	Дата	Имя	Проверил	---						Заказчик: клиент			
	Система нейтрали:	TT	Стандарт:	---							Заказчик: 3/3			
	1	2	3	4	5	6	7	8	9	10	11	12	13	14

Петергофское шоссе д.45 кв.450

